


运城市园西路（大禹街——吕儒街）规划选址方案图

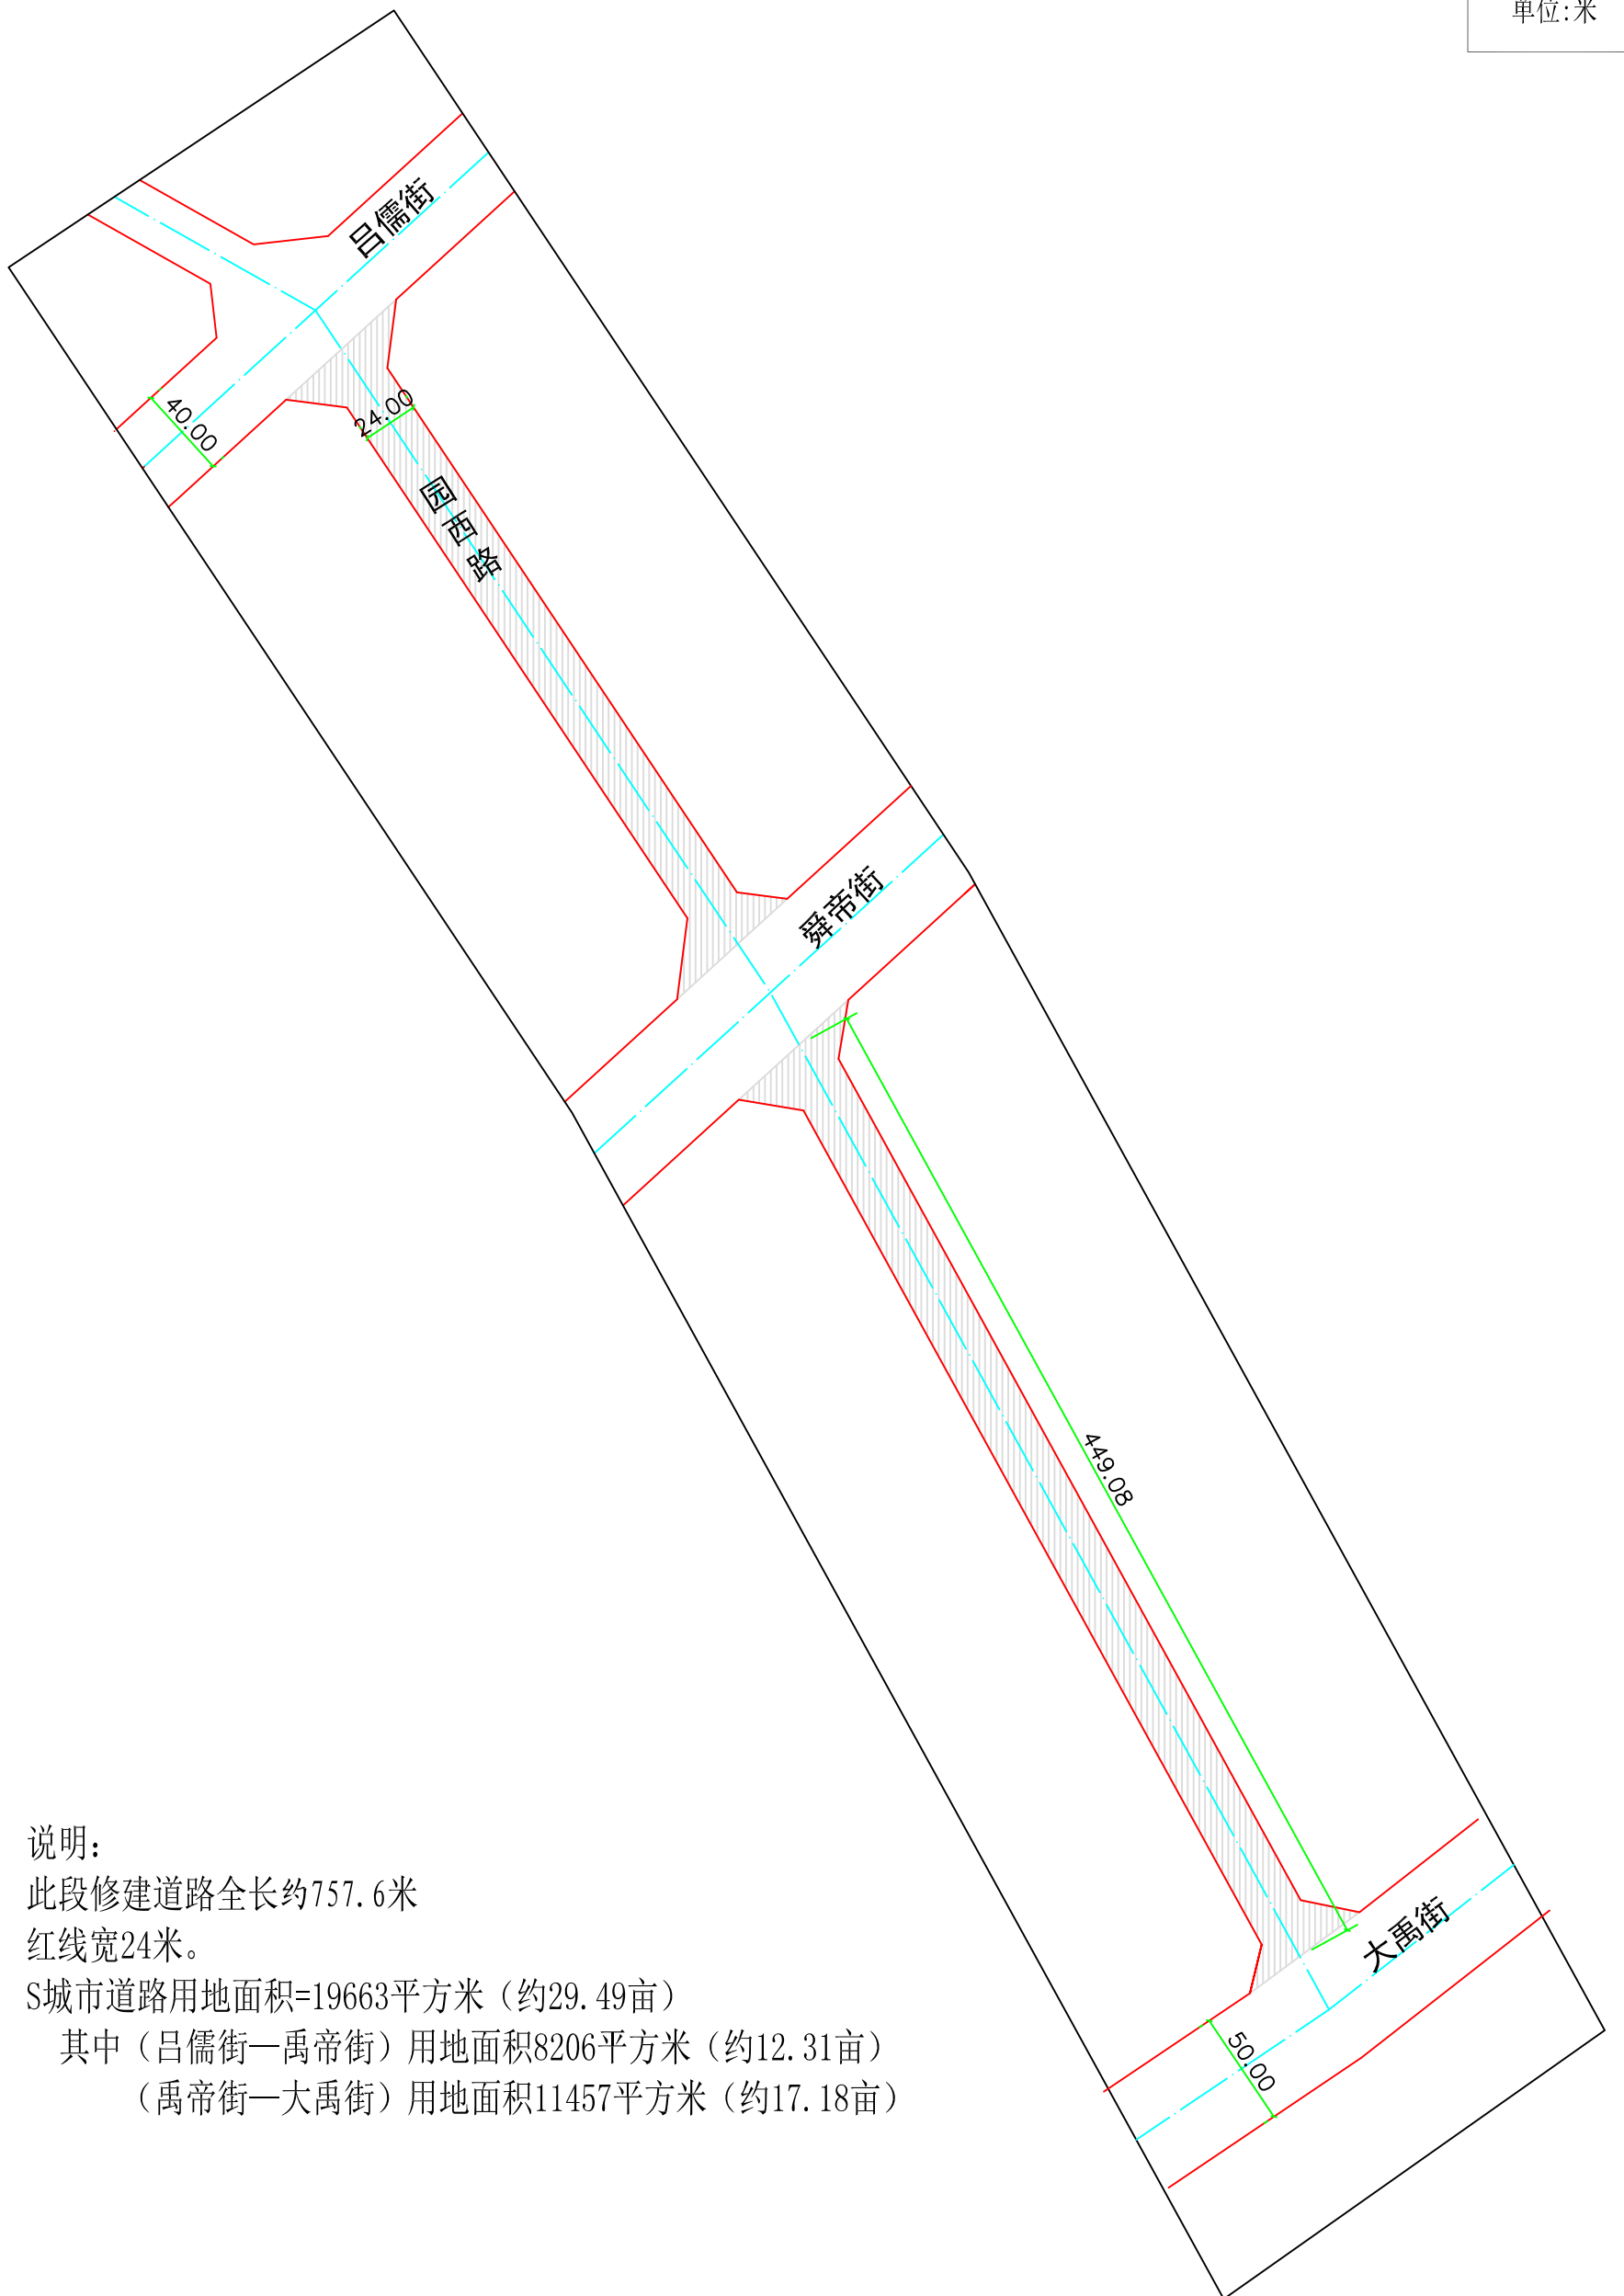

1:3000
单位:米



说明:

此段修建道路全长约757.6米

红线宽24米。

S城市道路用地面积=19663平方米（约29.49亩）

其中（吕儒街—禹帝街）用地面积8206平方米（约12.31亩）

（禹帝街—大禹街）用地面积11457平方米（约17.18亩）